


Grundriss

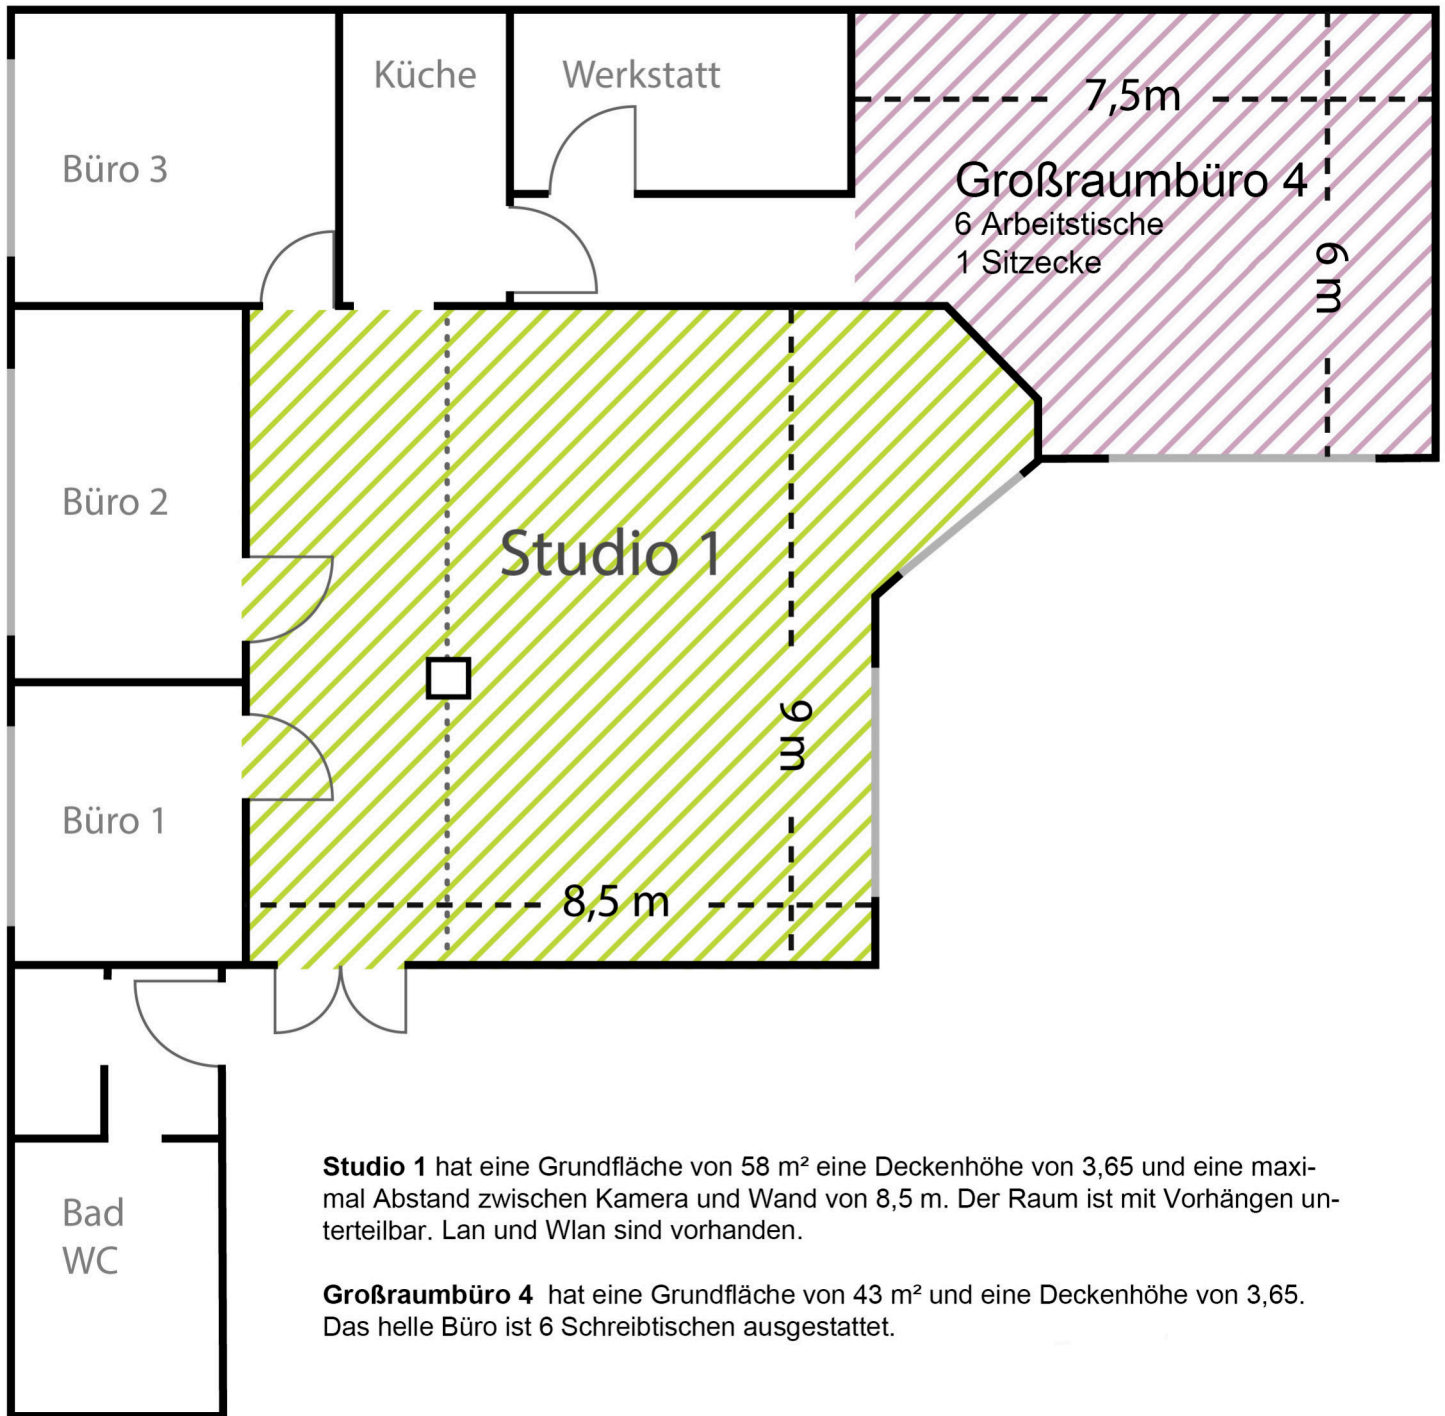

Studio 1 hat eine Grundfläche von 58 m² eine Deckenhöhe von 3,65 und eine maximal Abstand zwischen Kamera und Wand von 8,5 m. Der Raum ist mit Vorhängen unterteilbar. Lan und Wlan sind vorhanden.

Großraumbüro 4 hat eine Grundfläche von 43 m² und eine Deckenhöhe von 3,65. Das helle Büro ist 6 Schreibtischen ausgestattet.

Central City Studios

Lützowstraße 102
3. Hof, Aufg. E, 1. OG
10785 Berlin

E-Mail: post@central-city-studios.de
Telefon: +49 30 600 55 707

Ansprechpartner:

Christoph Petras: +49 171 6869776

Thilo Schoch: +49 172 3243404